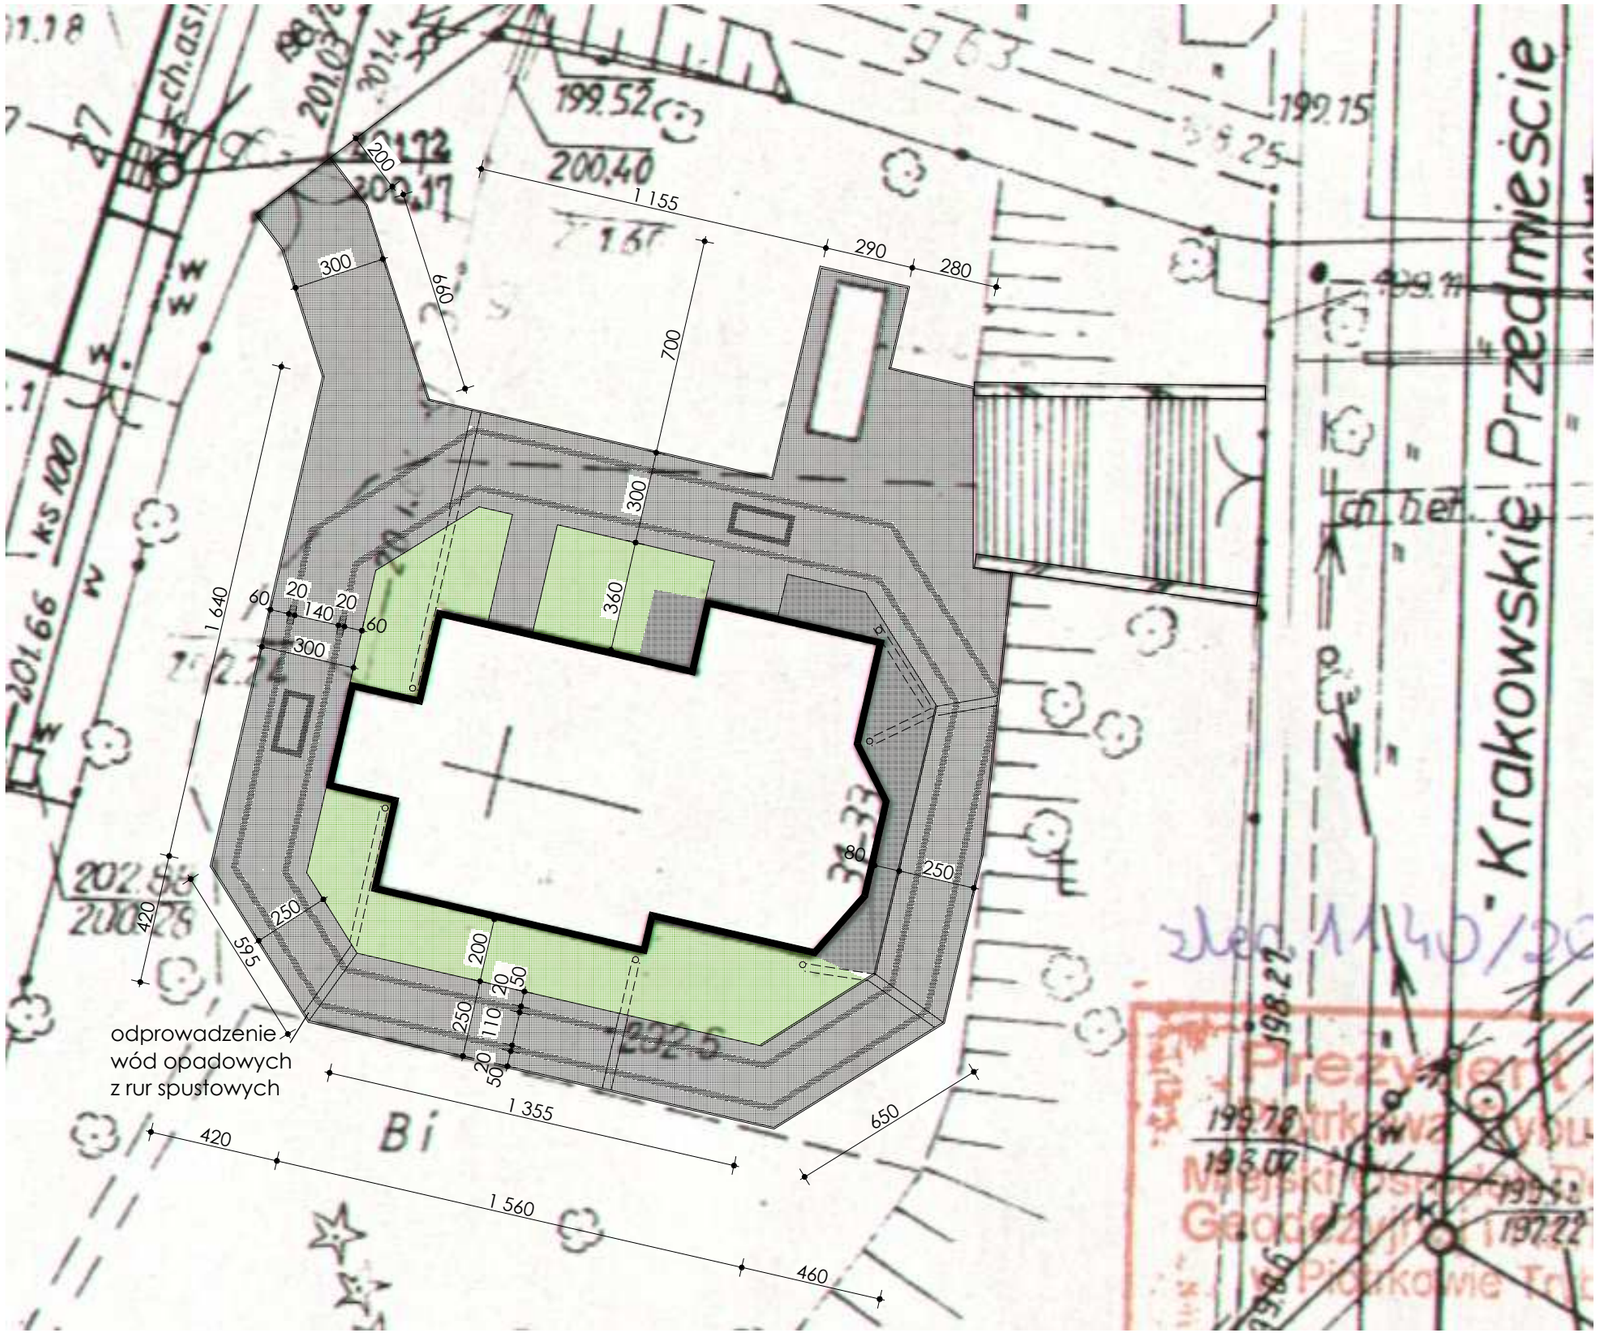

PROJEKT CHODNIKA WOKÓŁ KOŚCIOŁA

KOŚCIÓŁ P.W. NAWIEDZENIA NAJŚWIĘTSZEJ MARII PANNY
UL. KRAKOWSKIE PRZEDMIEŚCIE 31/33
PIOTRKÓW TRYBUNALSKI

- kostka granitowa jasnoszara
- kostka granitowa ciemnoszara
- istniejące powierzchnie betonowe lub wypełnione brukiem
- trawniki
- murki schodów - projektowane