




PRZEKRÓJ PRZEZ SCHODY
SKALA 1 : 50

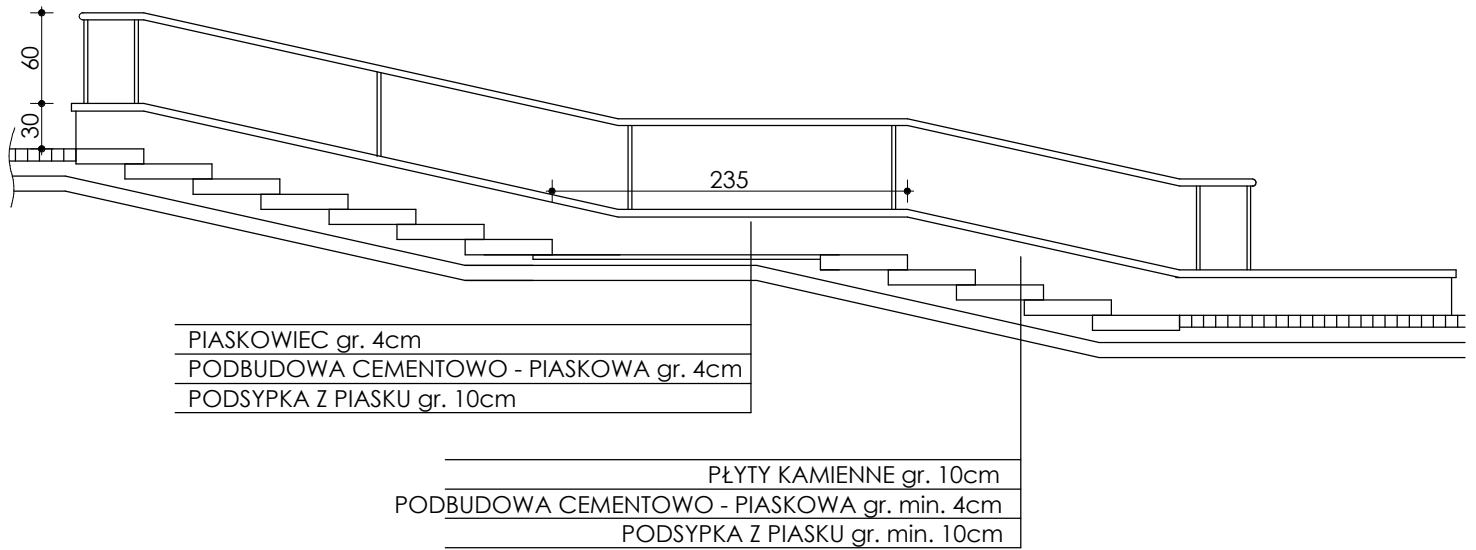

PRZEKRÓJ PRZEZ MUREK SCHODÓW
SKALA 1 : 20

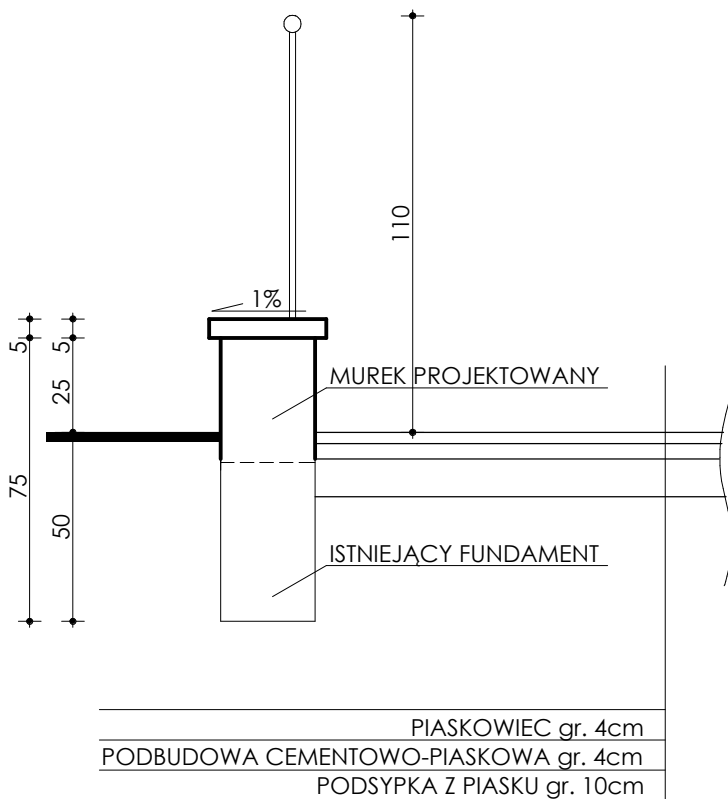

 PRACOWNIA PROJEKTOWA PITTNER
Piotrków Trybunalski ul. Krakowskie Przedm. 32c
044-649-50-67 e-mail: januszpittner@poczta.onet.pl

OBIEKT BUD. : **BUDYNEK KOŚCIOŁA p.w. N. N. M. P.
PIOTRKÓW TRYB. UL. KRAKOWSKIE PRZEDMIEŚCIE 31/33
(działka 462, obręb 21)**

PROJEKTANT :
mgr inż. arch. URSZULA PITTNER
upr. proj. nr 66/81 w spec. architektonicznej

RYSunEK :
**PRZEKROJE
SCHODY ZEWNĘTRZNE**

SKALA 1:20/1:50
MAJ 2010

RYs. NR
3